



ORDINUL ARHITECTILOR
DIN ROMANIA
3350
Aurelian Mihail
MARES FRANCULESCU
Arhitect cu drept de semnătură

VERIFICATOR/EXPERT	NUME	SEMNATURA	CERINTA	REFERAT/EXPERTIZA	NUMAR/DATE
SC AUM SRL BUZAU J10/2522/1992	Beneficiar: EA CAMPUS CORPORATION SRL BUZAU				38 2018
Sef proiect: arh. Mares Aurelian	Proiect: CAMIN STUDENTESC P+3E				
Proiectat: arh. Mares Aurelian	str. Hangarului nr. 6, Buzau				
Verificat: arh. Mares Aurelian	1:100			PLAN PARTER	3

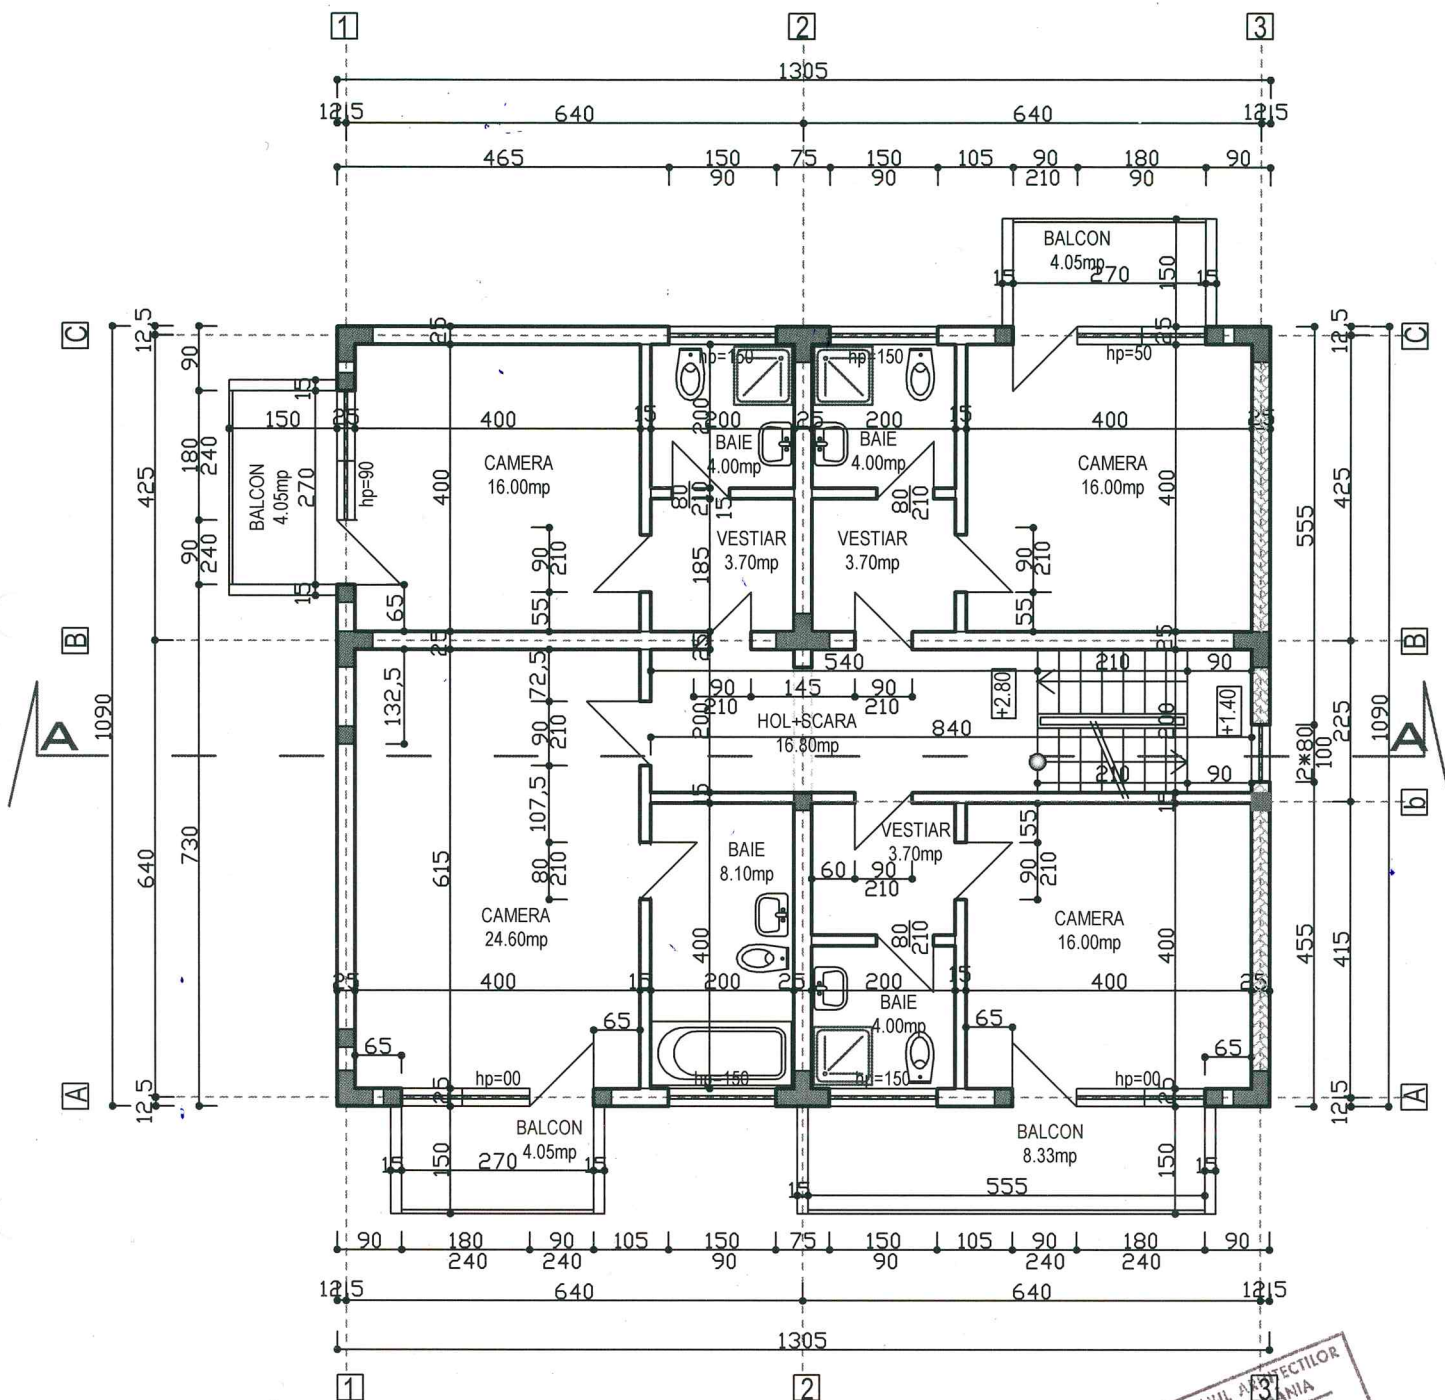


ORDINUL ARHITECTILOR
DIN ROMANIA
3350
Aurelian Mihail
MARES FRANCESCU
Arhitect cu drept de semnătură

VERIFICATOR/EXPERT	NUME	SEMNATURA	CERINTA	REFERAT/EXPERTIZA	NUMAR/DATE
SC AUM SRL BUZAU J10/2522/1992	Beneficiar: EA CAMPUS CORPORATION SRL BUZAU				38
Proiect: CAMIN STUDENTESC P+3E str. Hangarului nr. 6, Buzau					2018
Sef proiect: arh. Mares Aurelian	1:100	PLAN ETAJ 1			4
Proiectat: arh. Mares Aurelian					
Verificat: arh. Mares Aurelian					

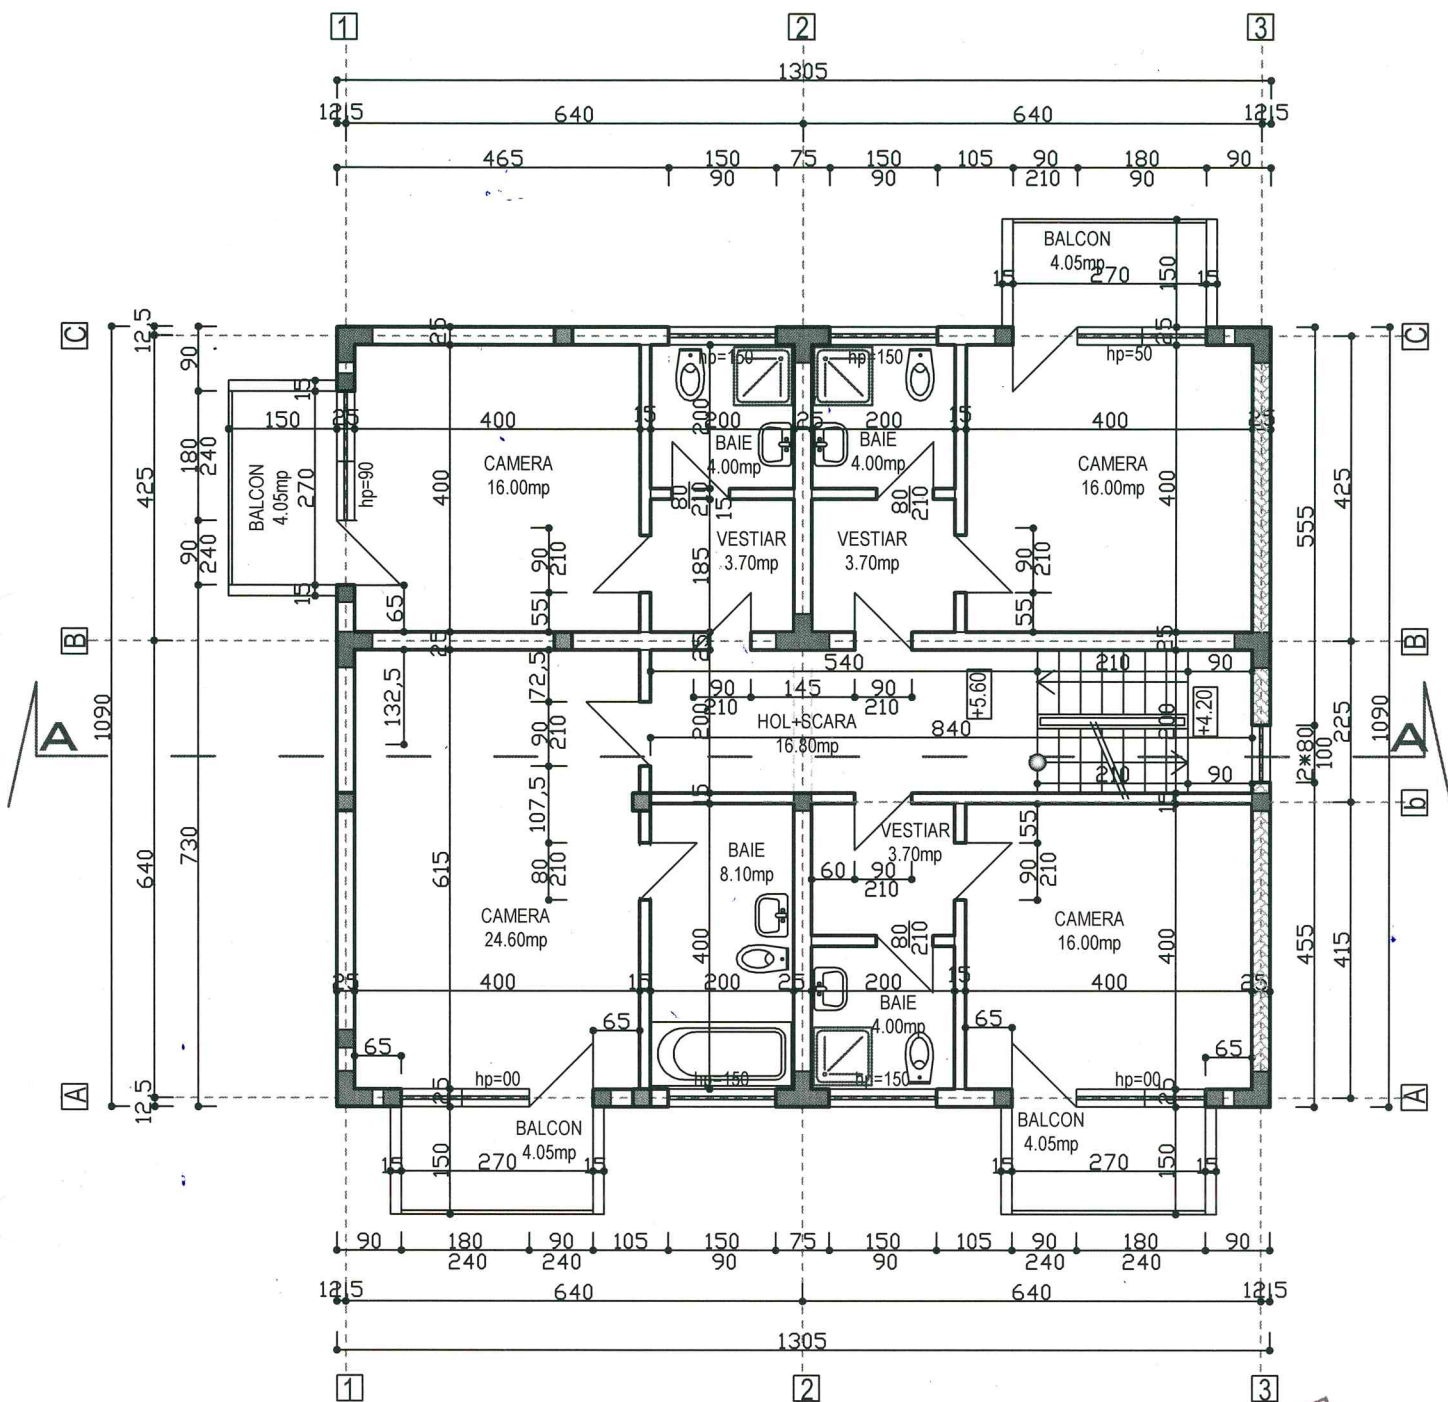



ORDINUL ARHITECTILOR
DIN ROMANIA
3350
Aurelian Mihail
MARES FRANGULESCU
Arhitect cu drept de semnatura

VERIFICATOR/EXPERT	NUME	SEMNATURA	CERINTA	REFERAT/EXPERTIZA	NUMAR/DATE
SC AUM SRL BUZAU J10/2522/1992	Beneficiar: EA CAMPUS CORPORATION SRL BUZAU				38 2018
Sef proiect: arh. Mares Aurelian	Proiect: CAMIN STUDENTESC P+3E				
Proiectat: arh. Mares Aurelian	str. Hangarului nr. 6, Buzau				
Verificat: arh. Mares Aurelian	PLAN ETAJ 2				5

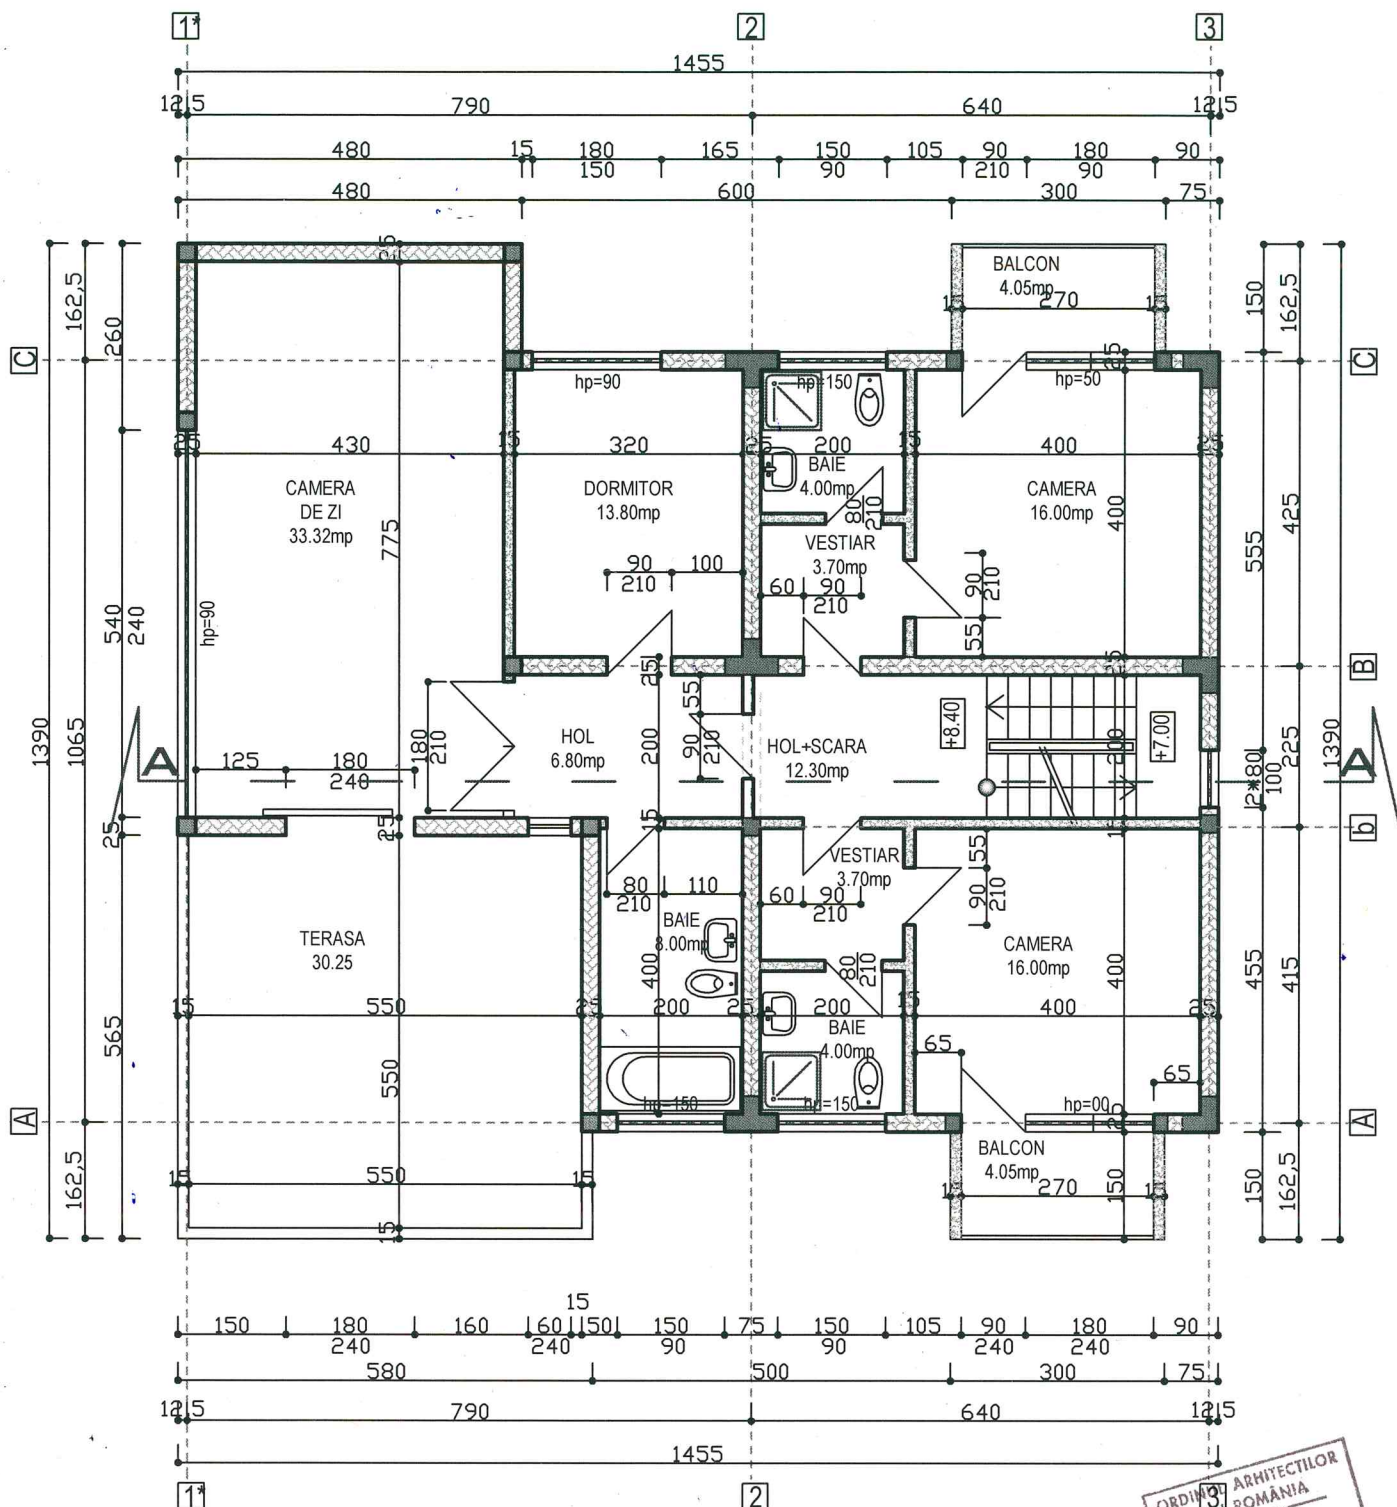

ORDINUL ARHITECTILOR
DIN ROMANIA
3350
Aurelian Mihail
MARES FRANCULESCU
Arhitect cu drept de semnătură

VERIFICATOR/EXPERT	NUME	SEMNATURA	CERINTA	REFERAT/EXPERTIZA	NUMAR/DATE
SC AUM SRL BUZAU J10/2522/1992	Beneficiar: EA CAMPUS CORPORATION SRL BUZAU				38
	Proiect: CAMIN STUDENTESC P+3E				2018
	str. Hangarului nr. 6, Buzau				
Sef proiect: arh. Mares Aurelian	PLAN ETAJ 3				6
Proiectat: arh. Mares Aurelian					
Verificat: arh. Mares Aurelian					

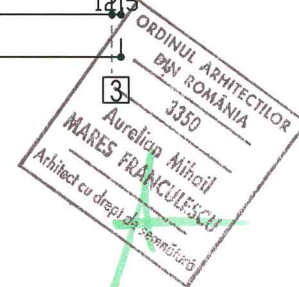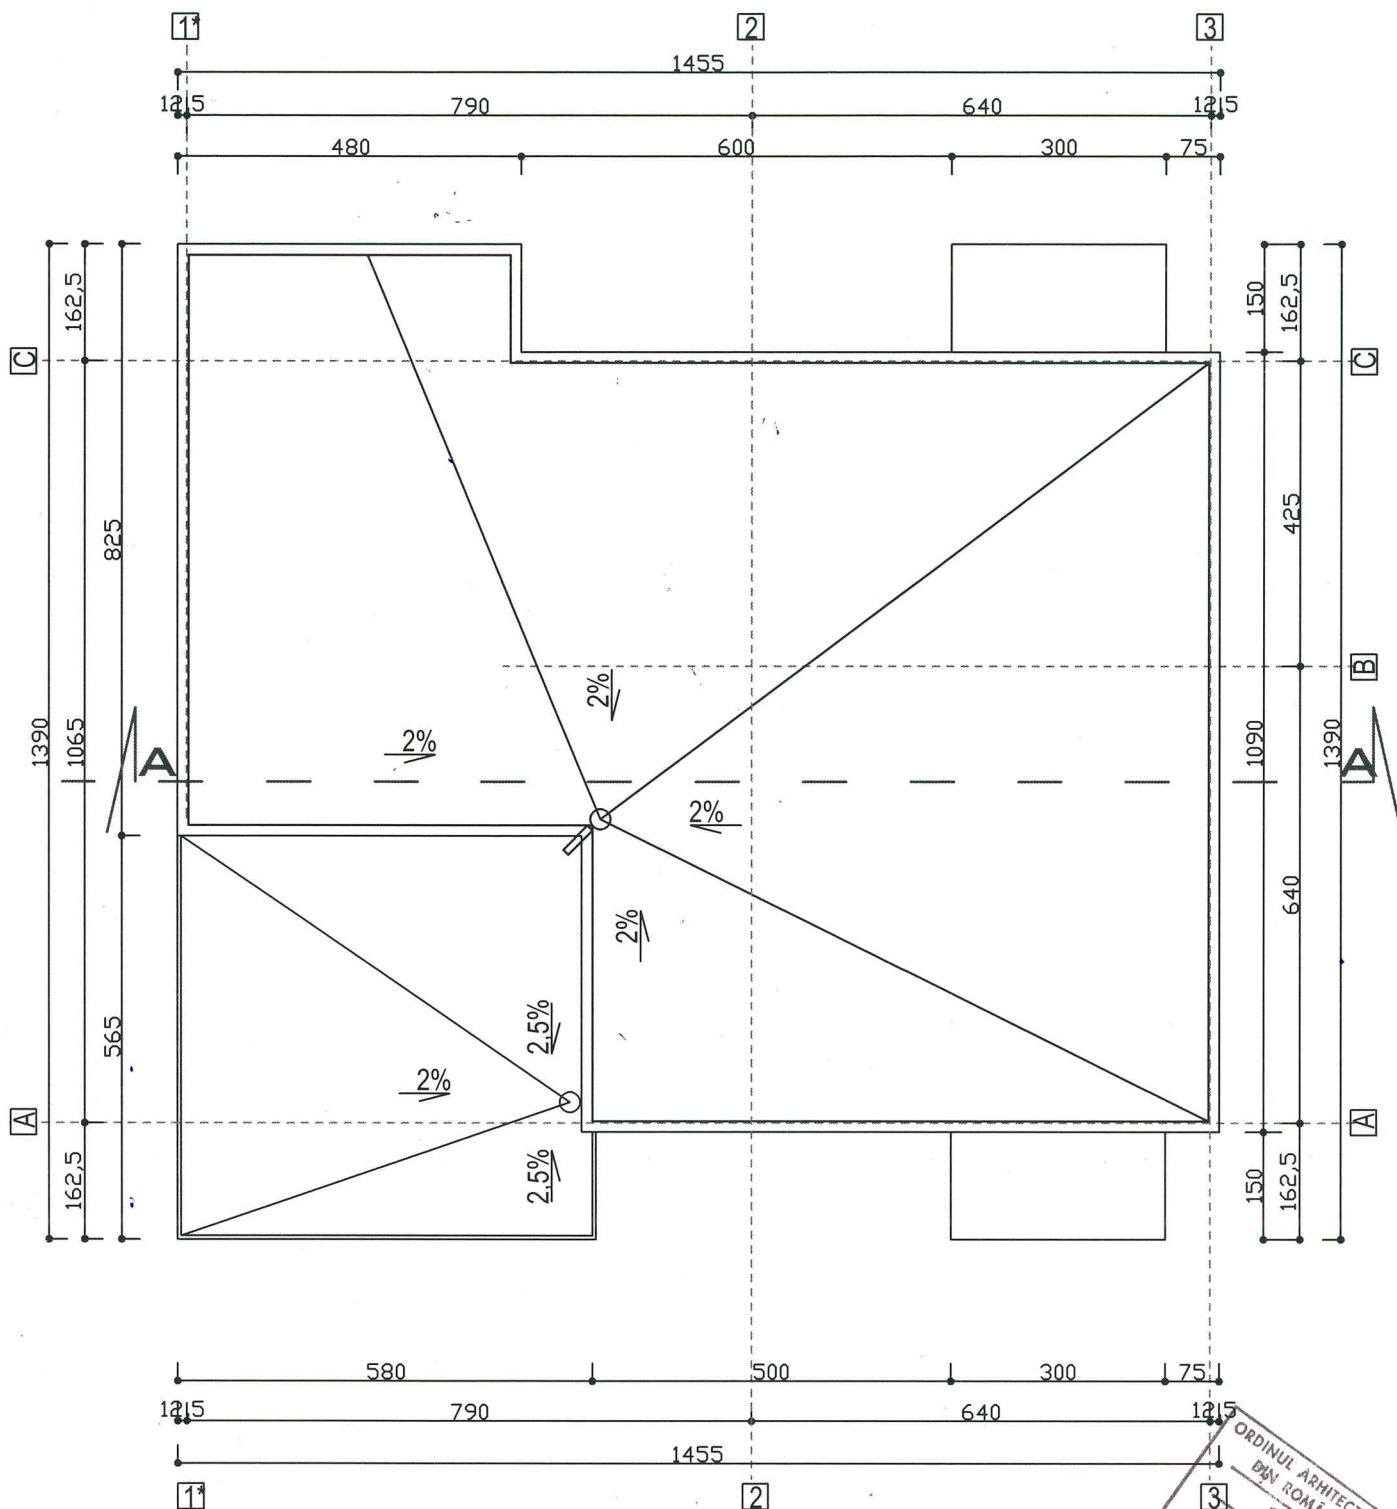

VERIFICATOR/EXPERT	NUME	SEMNATURA	CERINTA	REFERAT/EXPERTIZA	NUMAR/DATE
SC AUM SRL BUZAU J10/2522/1992	Beneficiar: EA CAMPUS CORPORATION SRL BUZAU				38
Proiect: CAMIN STUDENTESC P+3E str. Hangarului nr. 6, Buzau					2018
Sef proiect: arh. Mares Aurelian	1:100	PLAN TERASĂ			7
Proiectat: arh. Mares Aurelian					
Verificat: arh. Mares Aurelian					