



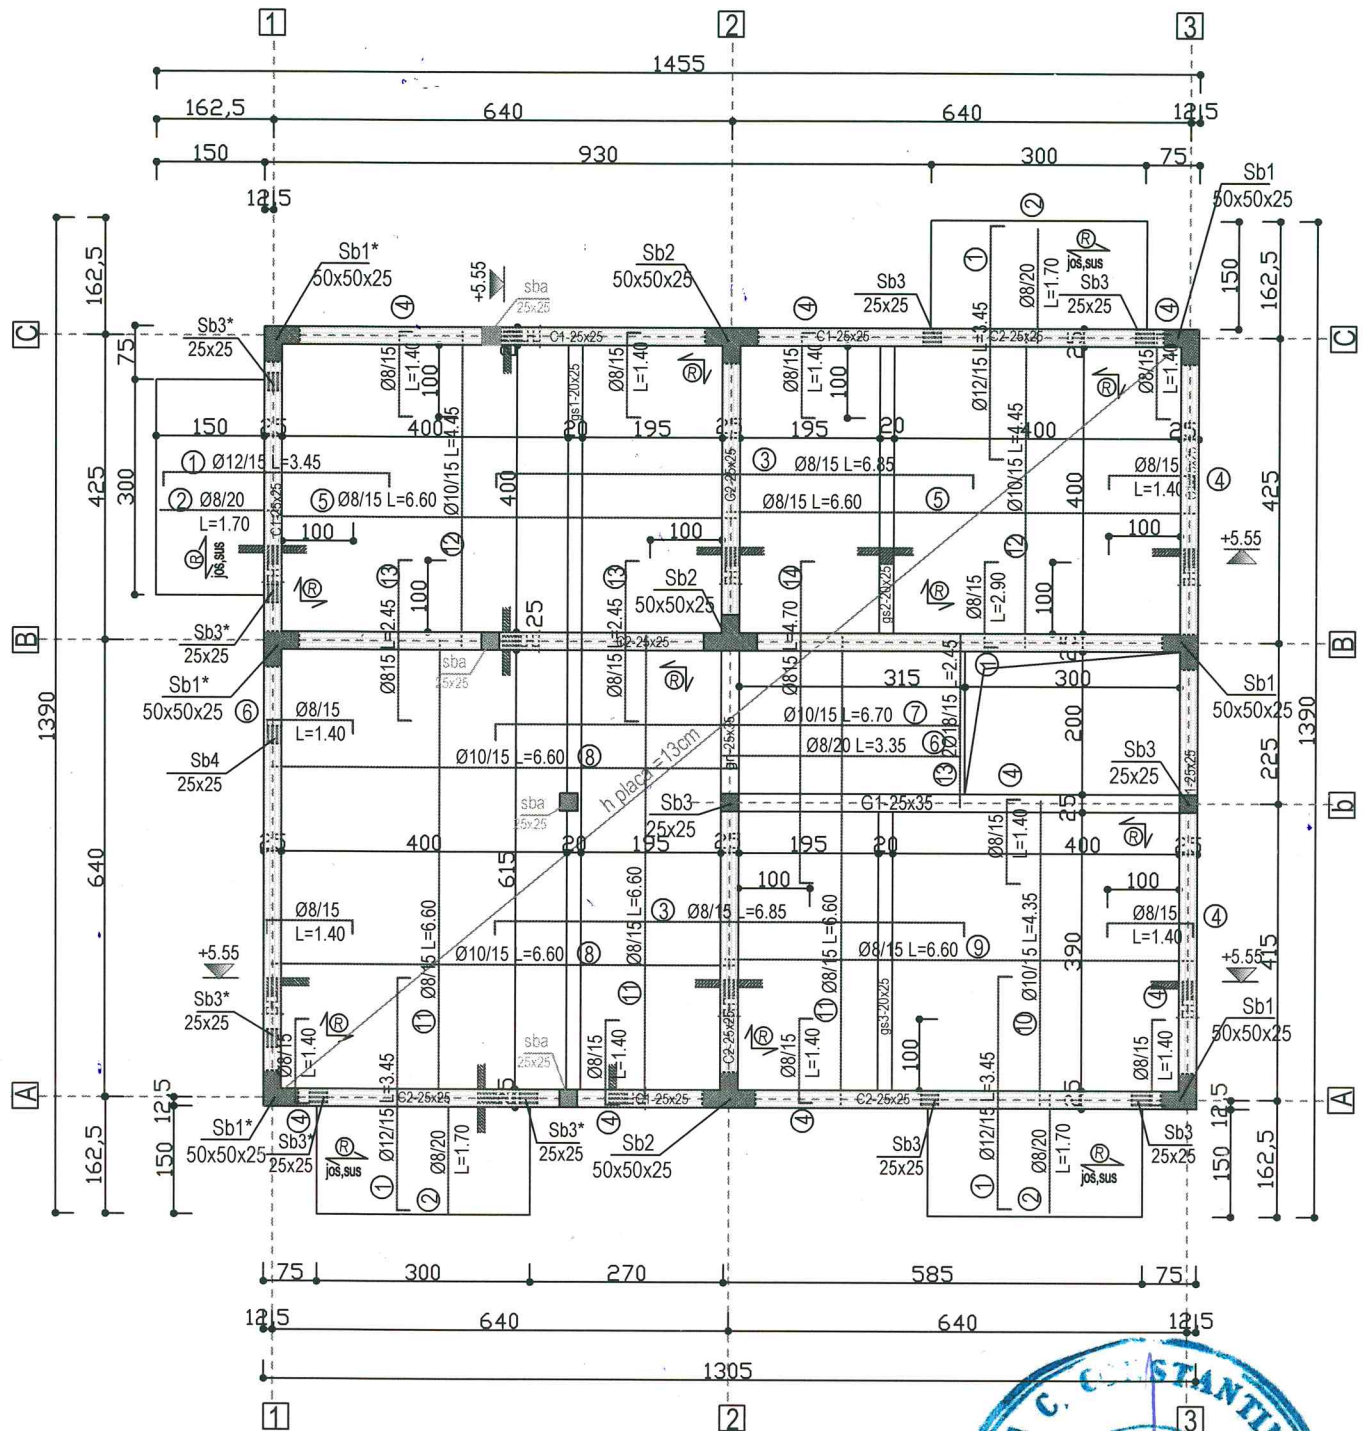

VERIFICATOR/EXPERT	NUME	SEMNATURA	CERINTA	REFERAT/EXPERTIZA, NUMAR/DATE
SC AUM SRL BUZAU J10/2522/1992	Beneficiar: EA CAMPUS CORPORATION SRL BUZAU			
	Proiect: CAMIN STUDENTESC P+3E str. Hangarului nr. 6, Buzau			
Sef proiect: arh. Mares Aurelian	1:100	PLANSEU PESTE PARTER		R7
Proiectat: ing. Onet Avram				
Verificat: ing. Onet Avram				

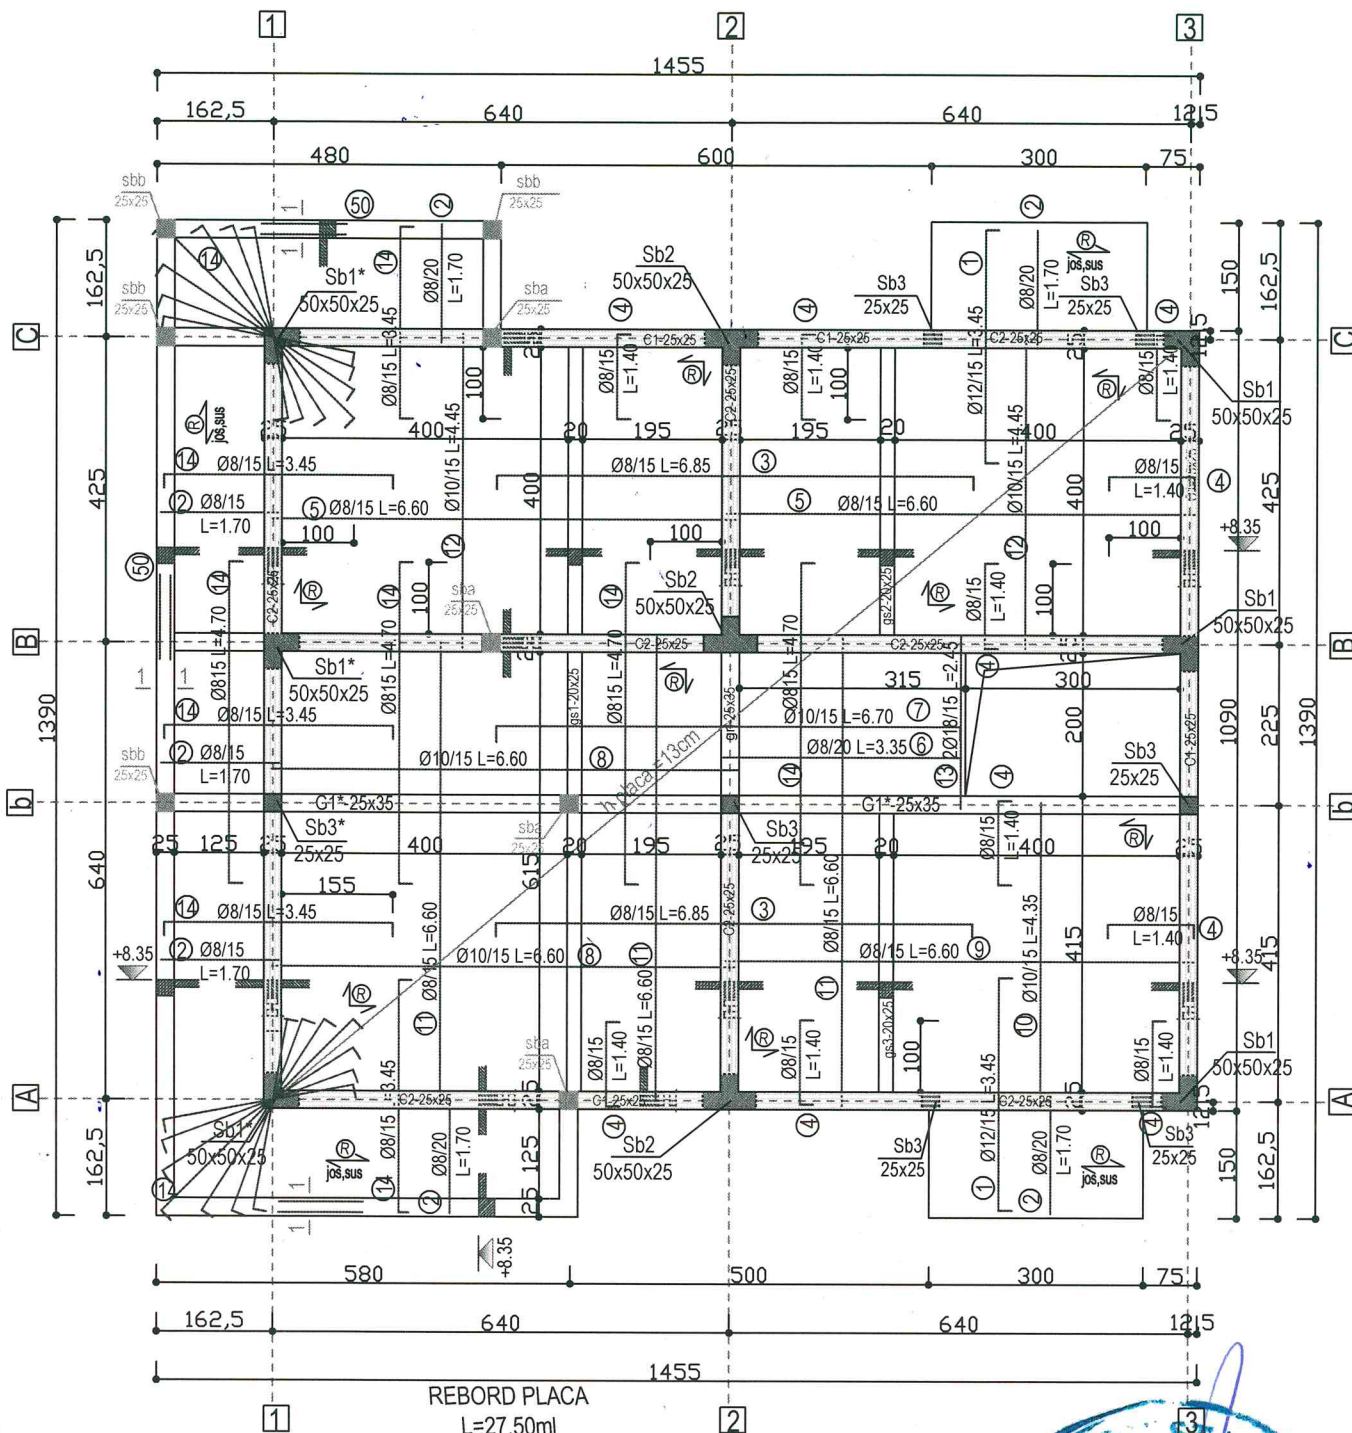



VERIFICATOR/EXPERT	NUME	SEMNATURA	CERINTA	REFERA/EXPERTIZA NUMAR/DATE
SC AUM SRL BUZAU J10/2522/1992	Beneficiar: EA CAMPUS CORPORATION SRL BUZAU			
Proiect: CAMIN STUDENTESC P+3E str. Hangarului nr. 6, Buzau				2018
Sef proiect: arh. Mares Aurelian	1:100	PLANSEU PESTE ETAJ 1		R8
Proiectat: ing. Oneț Avram				
Verificat: ing. Oneț Avram				




REBORD PLACA


L=27,50ml

secțiunea 1-1

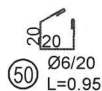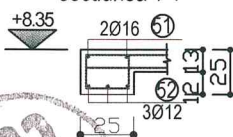

VERIFICATOR/EXPERT	NUME	SEMNATURA	CERINTA	REFERINȚĂ/EXPERTIZA	NUMAR/DATA
SC AUM SRL BUZAU J10/2522/1992	Beneficiar: EA CAMPUS CORPORATION SRL BUZAU				
Sef proiect: arh. Mares Aurelian	Proiect: CAMIN STUDENTESC P+3E				
Proiectat: ing. Oneț Avram	str. Hangarului nr. 6, Buzau				
Verificat: ing. Oneț Avram	1:100		PLANSEU PESTE ETAJ 2		R9

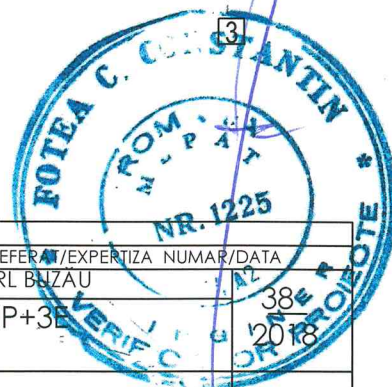

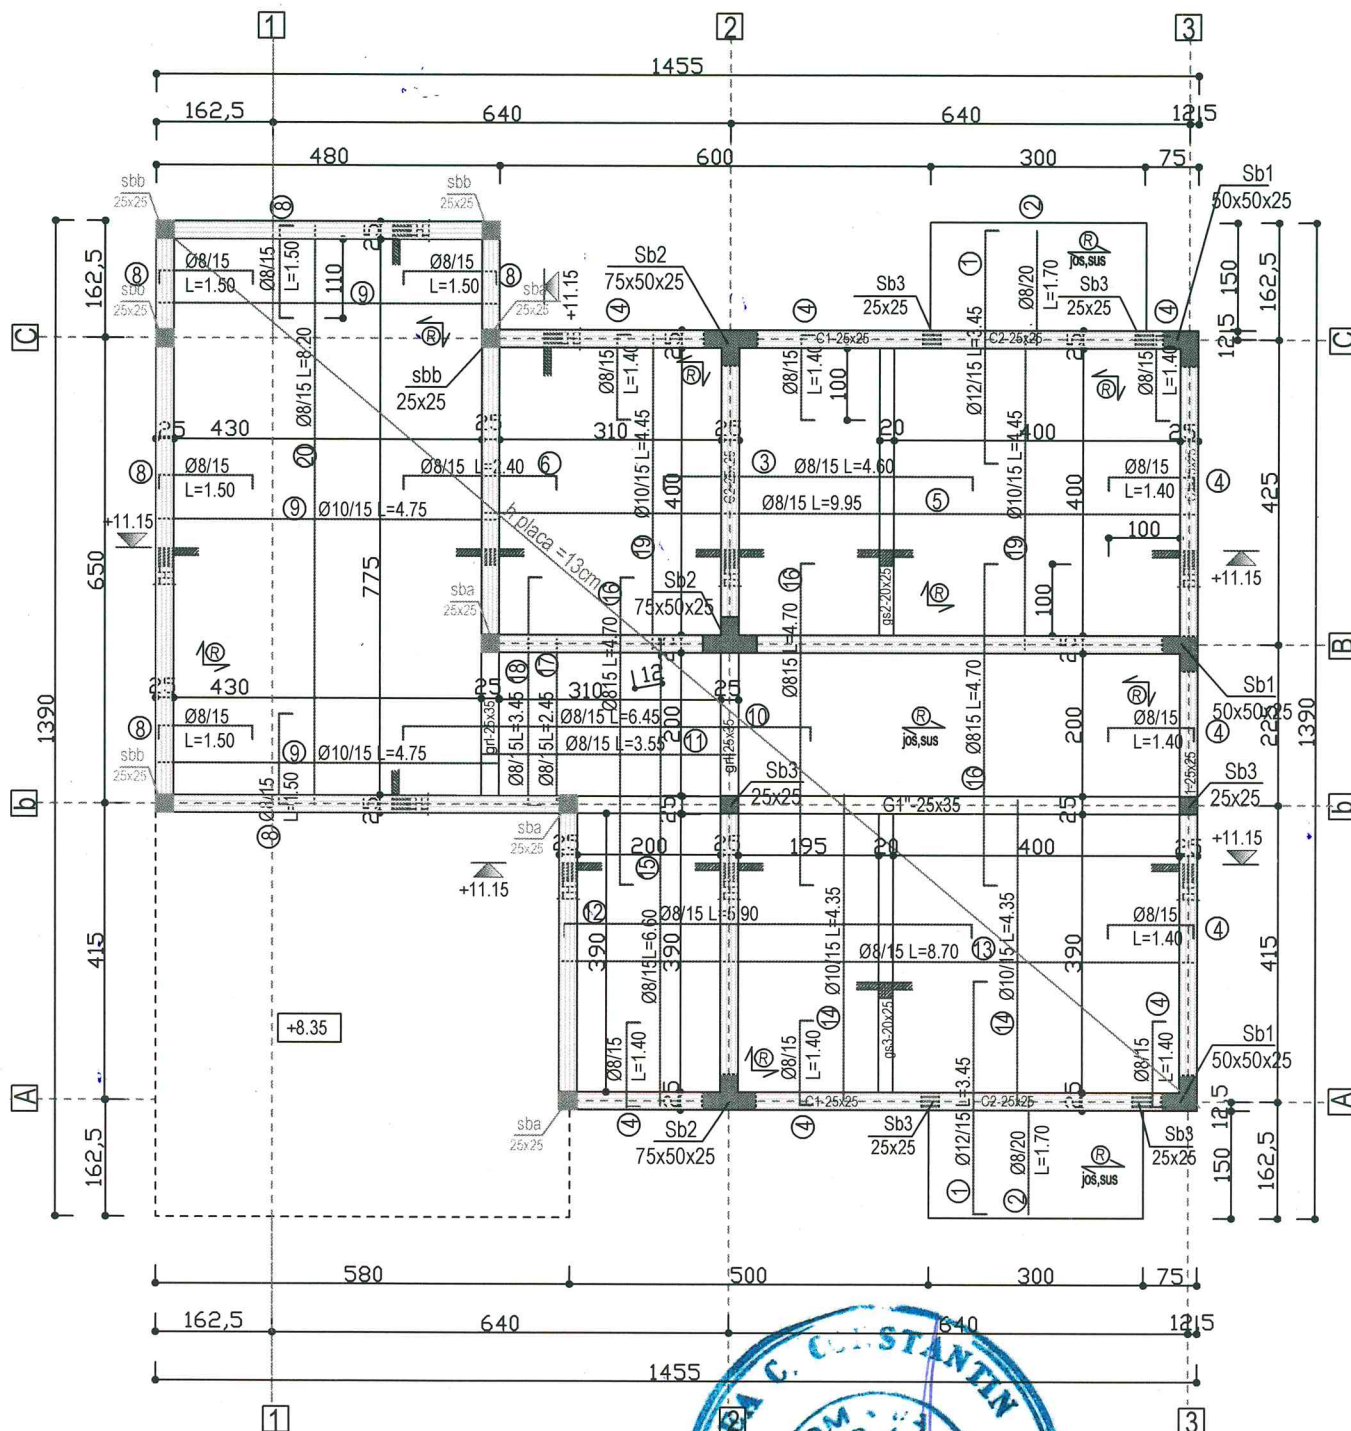

VERIFICATOR/EXPERT	NUME	SEMNAȚURA	CERINȚA	REPERAT/EXPERTIZA	NUMAR/DATE
SC AUM SRL BUZAU J10/2522/1992	Beneficiar: EA CAMPUS CORPORATION SRL BUZAU				38 2018
Sef proiect: arh. Mares Aurelian	Project: CAMIN STUDENTESC P+3E				
Proiectat: ing. Oneț Avram	str. Hangarului nr. 6, Buzau				
Verificat: ing. Oneț Avram	1:100		PLANSEU PESTE ETAJ 3		R10